

ΕΦΗΜΕΡΙΣ ΤΗΣ ΚΥΒΕΡΝΗΣΕΩΣ
ΤΗΣ ΕΛΛΗΝΙΚΗΣ ΔΗΜΟΚΡΑΤΙΑΣ

ΑΘΗΝΑ 2 ΙΟΥΝΙΟΥ 1983 | ΤΕΥΧΟΣ ΤΕΤΑΡΤΟ | ΑΡΙΘΜΟΣ ΦΥΛΛΟΥ 205

ΠΕΡΙΕΧΟΜΕΝΑ

ΑΠΑΛΛΟΤΡΙΩΣΕΙΣ

ΑΠΟΦΑΣΕΙΣ

ΑΠΑΛΛΟΤΡΙΩΣΕΙΣ

ΑΠΟΦΑΣΕΙΣ

Αριθ. Π.1818/731 (1)

Αναγκαστική απαλλοτρίωση ακινήτου στο Καστέλλι Χανίων, για αρχαιολογικούς σκοπούς.

ΟΙ ΥΠΟΥΡΓΟΙ
ΟΙΚΟΝΟΜΙΚΩΝ ΚΑΙ
ΠΟΛΙΤΙΣΜΟΥ ΚΑΙ ΕΠΙΣΤΗΜΩΝ

Έχοντας υπόψη:

1. Τις διατάξεις του Ν. Δ/τος 797/1971 «περί αναγκαστικών απαλλοτριώσεων», σε συνδυασμό με τις διατάξεις του Β. Δ/τος αριθ. 139/1971 «περί της αρμοδιότητος των Νομαρχών προς κήρυξιν αναγκαστικών τινων απαλλοτριώσεων».

2. Τις διατάξεις του άρθρου 1 του Νόμου ΒΡΞΖ/1893 «περί αναγκαστικής απαλλοτριώσεως ακινήτου προς συντήρησιν ή ανεύρεσιν αρχαιοτήτων».

3. Το από 16.10.81 απόσπασμα πρακτικού από τη συνεδρίαση του Αρχαιολογικού Συμβουλίου του Κράτους αριθ. 34/13.10.81.

4. Την κοινή απόφαση του Πρωθυπουργού και του Υπουργού Οικονομικών 11355/12.7.82 (ΦΕΚ 474/13.7.82 τ. Β) σχετικά με ανάθεση αρμοδιοτήτων στους Υφυπουργούς Οικονομικών, αποφασίζουμε:

Κηρύσσουμε την αναγκαστική απαλλοτρίωση ακινήτου, για λόγους δημόσιας ωφέλειας και ειδικότερα για λόγους προστασίας, ανάδειξης και προβολής των σημαντικών οικοδομικών στοιχείων για τη μελέτη της Μινωϊκής Κυδωνείας και του Μινωϊκού Πολιτισμού γενικότερα, που έφερε στο φως η ανασκαφική έρευνα που έγινε εκεί, συνολικού εμβαδού 152,60 μ² που βρίσκεται στην οδό Κατρέ στη συνοικία Καστέλλι Χανίων και φαίνεται με τα στοιχεία Α—Β—Γ—Δ—Ε—Ζ—Η—Θ—Ι—Α' και με κλίμακα 1:100 στο 1498/27.4.82 κτηματολογικό διάγραμμα-πίνακα το οποίο έχει συντάξει ο Θ. Καλαμπάκος και έχει θεωρήσει ο Διευθυντής Αποτυπώσεων και συντηρήσεως Κτιρίων του Ταμείου Αρχαιολογικών Πόρων και Απαλλοτριώσεων Μ. Γιαννουλάκης στις 28.4.82.

Στην έκταση που απαλλοτριώνεται προβάλλουν δικαιώματα κυριότητας οι Χατζηβάκη και Καλαμαρίδου.

Η απαλλοτρίωση κηρύσσεται υπέρ του Δημοσίου και με δαπάνη του Ταμείου Αρχαιολογικών Πόρων και Απαλλοτριώσεων.

Η απόφαση αυτή να δημοσιευθεί στην Εφημερίδα της Κυβερνήσεως.

Αθήνα, 30 Μαρτίου 1983

ΟΙ ΥΠΟΥΡΓΟΙ

ΥΦΥΠΟΥΡΓΟΣ ΟΙΚΟΝΟΜΙΚΩΝ — ΠΟΛΙΤΙΣΜΟΥ ΚΑΙ ΕΠΙΣΤΗΜΩΝ

ΠΑΝΑΓΙΩΤΗΣ ΡΟΥΜΕΛΙΩΤΗΣ — Α. - Μ. (ΜΕΛΙΝΑ) ΜΕΡΚΟΥΡΗ

Αριθ. 1146 (2)

Κήρυξη ὡς ἀναδασωτέας ἐκτάσεως 834,57 τμ. στὴ θέση Ἁγία Βαρβάρα τῆς Κοινότητας Ραφήνας τοῦ Νομοῦ Ἀττικῆς.

Η ΝΟΜΑΡΧΗΣ Δ/ΤΟΣ ΑΝΑΤ. ΑΤΤΙΚΗΣ

Ἔχοντας ὑπόψη τὶς διατάξεις :

1. Τοῦ ἄρθρου 117 παρ. 3 τοῦ Συντάγματος τῆς Χώρας.

2. Τοῦ ἄρθρου 3200/55 «περὶ Διοικ. ἀποκεντρώσεως κλπ»

3. Τοῦ Ν. 998/79 «περὶ προστασίαςτῶν Δασῶν καὶ τῶν δασικῶν ἐν γένει ἐκτάσεων τῆς χώρας » καὶ συγκεκριμένα :

α) Τοῦ ἄρθρου 41 παρ. 1.

β) Τοῦ ἄρθρου 38 παρ. 1.

4. Τὶς ἀρ. δ/γὲς τοῦ Ὑπουργείου Γεωργίας : α) 160417/1180/8.7.80 «περὶ ὁδηγιῶν γιὰ τὶς ἀναδασωτέες ἐκτάσεις.

5. Τὴν ἀρ. 7096/π.ἔ/30.3.82 πρόταση τοῦ Δασαρχείου Πεντέλης σχετικὰ μὲ τὴν κήρυξη ὡς ἀναδασωτέας, τῆς ἀναφερομένης στὸ θέμα ἐκτάσεως, ἀποφασίζουμε :

Κηρύσσουμε ὡς ἀναδασωτέας, μὲ σκοπὸ τὴν προστασία γιὰ τὴν ἐπαναδημιουργία τῆς δασικῆς βλαστήσεως ποὺ ἐκχερσώθηκε διακατεχόμενη δασικὴ ἔκταση ὀκτακοσίων τριάκοντα τέσσαρα καὶ 57% (834,57%) τμ. στρεμμάτων, ποὺ βρίσκεται στὴ θέση Ἁγ. Βαρβάρα τῆς περιφέρειας τῆς Κοινότητας Ραφήνας Ν. Ἀττικῆς καὶ προσδιορίζεται ἀπὸ τὰ στοιχεῖα ΑΒΓΔΑ, ὅπως φαίνονται στὸ συνημμένο διάγραμμα τὸ ὁποῖο ἀποτελεῖ ἀπαπόσπαστο μέρος τῆς ἀποφάσεως αὐτῆς καὶ ἔχει ὅρια :

Ἀνατολικά : Μὲ δάσος Χαλεπίου Πεύκης
Δυτικά : Μὲ ἀγροτικὸ δρόμο
Βόρεια : Μὲ δάσος χαλεπίου Πεύκης.
Νότια : Μὲ μικρὸ ἰδιωτικὸ καὶ πέραν μὲ δάσος χαλεπίου πεύκης.


Ἡ ἀπόφαση αὐτή, νὰ δημοσιευθεῖ στὴν Ἐφημερίδα τῆς Κυβερνήσεως.

Ἁγία Παρασκευή, Ἰούλιος 1982

Ἡ Νομάρχης
ΑΓΛΑΪΑ ΣΤΑΦΥΛΑ

ΤΟΠΟΓΡΑΦΙΚΟ ΣΧΕΔΙΑΓΡΑΜΜΑ

Εκτάσεως πού ξεχερσώθηκε από τόν Εμμανουήλ Ιωάν. Σφακιανάκη εις θέση Αγ. Βορβόρα τού ... δάσους Ραφήνας

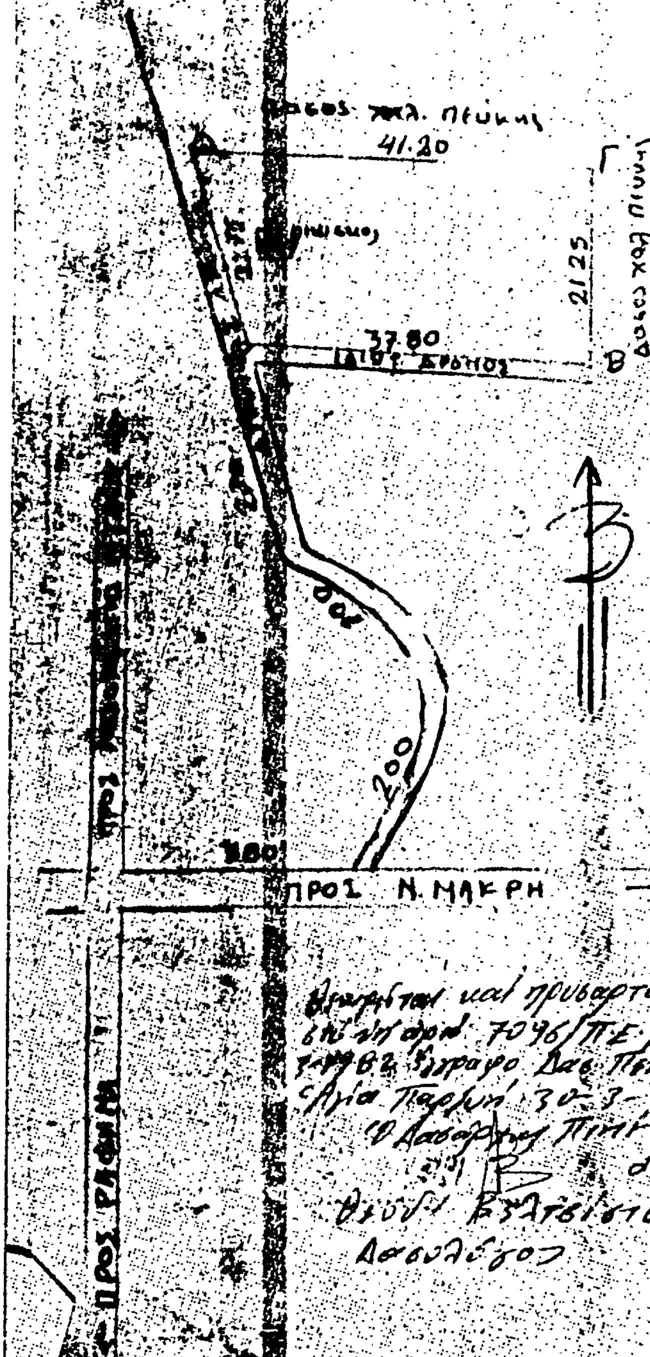

ΚΛΙΜ. 1:500

Εμ. ΑΒΓΔ = 854,57 Μ2

Εν Αγ. Παρασκευή 16.9.1981

ο συντάξας

Γεώργιος Μπουλ...

τεχνολόγος δασοπονίας

Θεωρήθηκε και προσαρτάται στο υπ' αριθ. 7096/ΠΕ/30-3-82 έγγραφο Δασ. Πεντέλης

Αγία Παρασκευή 30-3-1982

Ο Δασάρχης Πεντέλης

ΠΡΟΣΑΡΤΑΤΑΙ

Στην άρ. θ. 1141/82

απόφαση Νομάρχου

Διαμ. Ανατ. Αττικής

Η Νομάρχης

ΑΓΛΑΙΑ ΣΤΑΥΓΛΑ



ΣΑΞΩΑΣ ΠΟΥΡΞΑΛΙΔΗΣ

ΤΕΧΝΟΛΟΓΟΣ ΔΑΣΟΠΟΝΙΑΣ

Αριθ. 2230 (3)

Κήρυξη ὡς ἀναδασωτέας ἐκτάσεως 2.700 τμ. στὴ θέση Λάκκα Λεοντάρι Κοινότητας Μαρκόπουλο Ὠρωποῦ τοῦ Νομοῦ Ἀττικῆς.

Η ΝΟΜΑΡΧΗΣ Δ/ΤΟΣ ΑΝΑΤ. ΑΤΤΙΚΗΣ

Ἔχοντας ὑπόψη τὶς διατάξεις :

1. Τοῦ ἄρθρου 117 παρ. 3 τοῦ Συντάγματος τῆς Χώρας.

2. Τοῦ ἄρθρου 3200/55 «περὶ Διοικητικῆς Ἀποκεντρώσεως» κλπ.

3. Τοῦ Ν. 998/79 «περὶ προστασίας τῶν Δασῶν καὶ τῶν Δασικῶν ἐν γένει ἐκτάσεων τῆς Χώρας» καὶ συγκεκριμένα : α) Τοῦ ἄρθρου 41 παρ. 1, β) τοῦ ἄρθρου 38 παρ. 1.

4. Τὶς δ/γὲς τοῦ Ὑπουργείου Γεωργίας : α) 160417/1180/ «περὶ ὁδηγιῶν γιὰ τὶς ἀναδασωτέες ἐκτάσεις.

5. Τὴν ἀρ. 384/11.6.82 πρόταση τοῦ Δασαρχείου Καπανδριτίου σχετικὰ μὲ τὴν κήρυξη ὡς ἀναδασωτέας, τῆς ἀναφερομένης στὸ θέμα ἐκτάσεως, ἀποφασίζουμε :

Κηρύσσουμε ὡς ἀναδασωτέα, μὲ σκοπὸ τὴν προστασία γιὰ τὴν ἐπαναδημιουργία τῆς δασικῆς βλαστήσεως ποὺ κατα-λήφθηκε δημόσια δασικὴ ἔκταση δύο χιλιάδων ἑπτακοσίων στρεμμάτων, ποὺ βρίσκεται στὴ θέση Λάκκα Λεοντάρι (2700) τ.μ. τῆς περιφέρειας τῆς Κοινότητας Μαρκοπούλου Ὠρωποῦ Νομοῦ Ἀττικῆς καὶ προσδιορίζεται ἀπὸ τὰ στοιχεῖα ΑΒΓΔ+ΕΖΗΘ, ὅπως φαίνονται στὸ συνημμένο διάγραμμα τὸ ὁποῖο ἀποτελεῖ ἀναπόσπαστο μέρος τῆς ἀποφάσεως αὐτῆς καὶ ἔχει ὅρια :

Ἀνατολικά : Α. Τμῆμα : Μὲ ἐπαρχιακὸ δρόμο, Μαρκοπούλου Ὠρωποῦ - Σκάλα Ὠρωποῦ, Β. Τμῆμα Μὲ δάσος πεύκης καὶ χέρσο ἔκταση

Δυτικά : Α. Τμῆμα : Μὲ χέρσο ἔκταση, Β. Τμῆμα : Μὲ ρέμμα.

Βόρεια : Α. Τμῆμα : Μὲ οἴκημα καὶ καλλιεργημένη ἔκταση, Β. Τμῆμα : Μὲ χέρσο ἔκταση

Νότια : Α. Τμῆμα : Μὲ χέρσο ἔκταση, Β. Τμῆμα : Μὲ χέρσο ἔκταση.

Ἡ ἀπόφαση αὐτὴ νὰ δημοσιευθεῖ στὴν Ἐφημερίδα τῆς Κυβερνήσεως.


Ἁγία Παρασκευή, 12 Ἰουλίου 1982


Ὁ Νομάρχης
ΑΓΛΑΪΑ ΣΤΑΦΥΛΑ

ΤΟΠΟΓΡΑΦΙΚΟ ΔΙΑΓΡΑΜΜΑ

Καταληφθησομένης δημοσίας δασικής εκτάσεως 2.700 μ² δι' επιχειρήσεως ... πλακών κλπ. ως και αποθέσεως ... υπό του Κανένο Αντωνίου Γκιόκα κατοίκου Αθηνών Ιουλιανού 42-46

ΚΛΙΜΑΚΑ 1:1000

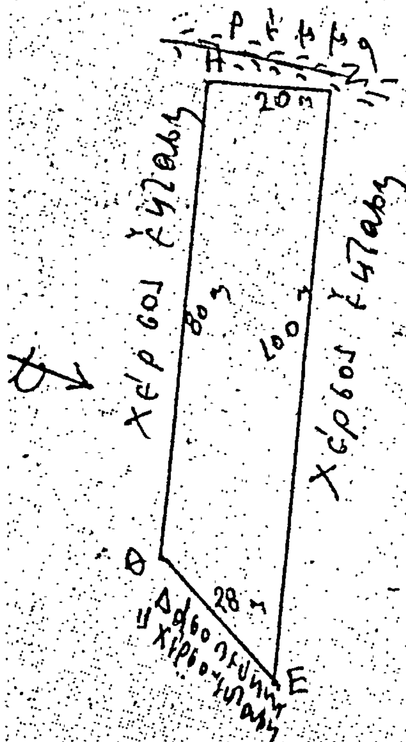

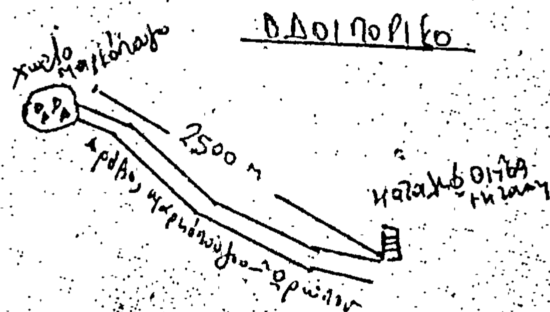

ΥΠΟΜΝΗΜΑ


Ε: ΑΒΓΔ + ΕΖΗΘ = 2.700 μ²

: καταληφθησόμενη έκταση

χώρο μαρμάρων

αγροτικός δρόμος

ρέμα

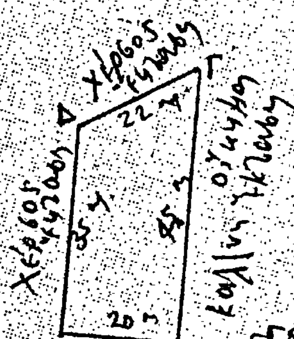

Καλαμάτα 3/2/82

ο Συντάξας

ΕΠΑΜΕΙΝΩΝΔΑΣ Η. ...

ΤΕΧΝΟΛΟΓΟΣ ...

Εθεωρήθη και προβλέπεται ... 384/11-6-82 αναφορά μας

Καλαμάτα 11/6/82

ΠΡΟΣΑΡΤΑΤΑΙ

εις αρ. 2230/82


απόφαση Νομάρχου

Ανατ. ...

Η Νομάρχης




ΑΓΛΑΙΑ ΣΤΑΘΟΥΛΑ

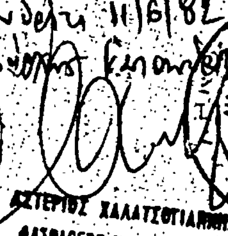

ΑΣΤΕΡΙΟΣ ΧΑΛΑΤΣΟΓΙΑΝΝΗΣ

ΔΑΣΑΡΧΗΣ

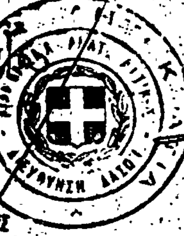

ΑΚΡΙΒΕΣ ΑΝΤΙΓΡΑΦΟ

Ο ΤΜΗΜΑΤΑΡΧΗΣ

ΣΑΒΒΑΣ ΠΟΥΡΣΑΝ ...

ΤΕΧΝΟΛΟΓΟΣ ΔΑΣΟΠΟΝΙΑΣ

Αριθ. 2496 (4)

Κήρυξη ὡς ἀναδασωτέας ἐκτάσεως 2200 τ.μ. στὴ θέση Νούτσι τοῦ Δήμου Κορωπίου τοῦ Νομοῦ Ἀττικῆς.

Η ΝΟΜΑΡΧΗΣ
ΔΙΑΜΕΡΙΣΜΑΤΟΣ ΑΝΑΤΟΛΙΚΗΣ ΑΤΤΙΚΗΣ

Ἔχοντας ὑπόψη τὶς διατάξεις:

1. Τοῦ ἄρθρου 117 παρ. 3 τοῦ Συντάγματος τῆς Χώρας.

2. Τοῦ ἄρθρου 3200/55 «περὶ Διοικητικῆς Ἀποκεντρώσεως» κ.λ.π.

3. Τοῦ Ν. 998/79 «περὶ προστασίας τῶν Δασῶν καὶ τῶν Δασικῶν ἐν γένει ἐκτάσεων τῆς Χώρας» καὶ συγκεκριμένα:

α) Τοῦ ἄρθρου 41 παρ. 1.

β) Τοῦ ἄρθρου 38 παρ. 1.

4. Τὴ διαταγὴ τοῦ Ὑπουργείου Γεωργίας 160417/1180/8.7.80 «περὶ ὁδηγιῶν γιὰ τὶς ἀναδασωτέες ἐκτάσεις.

5. Τὴν ἀριθ. 5276/18.6.82 πρόταση τοῦ Δασαρχείου Πεντέλης σχετικὰ μὲ τὴν κήρυξη ὡς ἀναδασωτέας, τῆς ἀναφερομένης στὸ θέμα ἐκτάσεως, ἀποφασίζουμε:

Κηρύσσουμε ὡς ἀναδασωτέα, μὲ σκοπὸ τὴν προστασία γιὰ τὴν ἐπαναδημιουργία τῆς δασικῆς βλαστήσεως ποὺ καταλήφθηκε δημοσία δασικὴ ἔκταση δύο χιλιάδων διακοσίων στρεμμάτων, ποὺ βρίσκεται στὴ θέση Πούτσι τῆς περιφέρειας τοῦ Δήμου Κορωπίου Νομοῦ Ἀττικῆς καὶ προσδιορίζεται ἀπὸ τὰ στοιχεῖα: ΑΒΓΔΕΖΑ ὅπως φαίνονται στὸ συνημμένο διάγραμμα τὸ ὁποῖο ἀποτελεῖ ἀναπόσπαστο μέρος τῆς ἀποφάσεως αὐτῆς καὶ ἔχει ὅρια:

Ἀνατολικά: Μὲ δημοσία δασικὴ ἔκταση.
Δυτικά: Μὲ ἀγροτικὴ ἔκταση καὶ τελεσίδικο Π.Δ.Α. Φιλοπούλου.
Βόρεια: Μὲ δημοσία δασικὴ ἔκταση.
Νότια: Μὲ ἀγρὸ ἰδίας.

Ἡ ἀπόφαση αὐτὴ νὰ δημοσιευθεῖ στὴν Ἐφημερίδα τῆς Κυβερνήσεως.

Ἁγία Παρασκευὴ 27 Ἰουλίου 1982

Ἡ Νομάρχης
ΑΓΛΑΪΑ ΣΤΑΦΥΛΑ

Τοπογραφικό Διάγραμμα

Δημοσίας δασικής εκτάσεως που καταπατήθηκε παράνομα από την Γεωργία Ηλία στη θέση Πάζα περιφερείας Κορωπίου.

ΚΛ. 1:1000

Εμβαδόν Α.Β.Γ.Δ.Ε.Ζ.Α = 2200 m²

Απόσπασμα Χάρτου
Χρισ. Πινονίδη [illegible]
ΚΛ 1:5000

Καταπατηθείσα έκταση

ΠΡΟΣΑΡΤΑΤΑΙ
στην αρ. 2494/82
Απόφαση Νομάρχου
Ανατ. Αττικής
Η Νομάρχης

ΑΓΛΑΙΑ ΣΤΑΦΥΛΑ

ΑΚΡΙΒΕΣ ΑΝΤΙΓΡΑΦΟ

ΣΑΒΒΑΣ ΠΟΥΓΙΑΝΙΔΗΣ
ΔΑΣΟΠΟΝΑΣ

Θεωρείται και προσαρτάται στο υπ' αριθ. [illegible] έγγραφο Δασαρχείου Πεντέλης.

Αγία Παρασκευή 18-6-1982
Ο Δασάρχης Πεντέλης

Ο συντάξας την έκθεση αυτοψίας της καταπατηθείσης εκτάσεως και το παρόν σχεδιάγραμμα.

Αγία Παρασκευή 10-5-1982
Ο Τεχν. Δασοπονίας

Αγία Παρασκευή 10-5-1982
Ο Συντάξας Τοπογράφος
Λυσσ. Καραλής

Αριθ. 3186 (5)

Κήρυξη ὡς ἀναδασωτέας, 15,210 στρεμμάτων στὴ θέση «Κουναράδες» τῆς Κοινότητας Ἰστρίου τοῦ Νομοῦ Δωδεκανήσου.

Η ΝΟΜΑΡΧΗΣ ΔΩΔΕΚΑΝΗΣΟΥ

Ἔχοντας ὑπόψη :

1. Τὶς περὶ ἀποκεντρώσεως διατάξεις.

2. Τὶς διατάξεις τοῦ ἄρθρου 117 παρ. 3 τοῦ Συντάγματος.

3. Τὶς διατάξεις τοῦ Ν. 998/79 «περὶ προστασίας τῶν δασῶν καὶ τῶν δασικῶν ἐν γένει ἐκτάσεων τῆς Χώρας» καὶ συγκεκριμένα :

α) Τοῦ ἄρθρου 41 παρ. 1, β) τοῦ ἄρθρου 38 παρ. 1.

4. Τὶς διαταγὲς τοῦ Ὑπουργείου Γεωργίας : α) 160417/1180/8.7.80, β) 182447/3049/24.9.80.

5. Τὴν ἔκθεση αὐτοψίας καὶ τὴν πρόταση τοῦ Δασολόγου Ἀνέστη Γεωργίου περὶ κηρύξεως ἀναδασωτέας τῆς ἀναφερομένης στὸ θέμα ἐκτάσεως καὶ τὴν ἀριθ. 3186/26.7.82 εἰσήγηση τῆς Δ/νσεως Δασῶν Δωδ/νήσου, ἀποφασίζουμε :

Κηρύσσουμε ἀναδασωτέα, μὲ σκοπὸ τὴν διατήρηση τοῦ χαρακτῆρα τοῦ δάσους καὶ τὴν ἀποκατάσταση τῆς δασικῆς βλαστήσεως ποὺ κάηκε στὶς 3.7.82 τὸ ἰδιόκτητο δάσος δέκα πέντε στρεμμάτων καὶ διακοσίων δέκα τετρ. μέτρων (15,210) ποὺ βρίσκεται στὴ θέση «Κουναράδες» τῆς Κοινότητος Ἰστρίου καὶ εἶναι τμήματα τῶν κτηματολογικῶν μερίδων 579, 580, 581, 585, 585, 587, 602, 603, 604, 605, 606, 607 Γαιῶν Ἰστρίου καὶ προσδιορίζεται ἀπὸ τὰ στοιχεῖα ΑΒΓΔΕΖΗΘΙΚΛΜΝΞΟΠΡΑ ὅπως φαίνονται στὸ συνημμένο διάγραμμα τὸ ὁποῖο ἀποτελεῖ ἀναπόσπαστο μέρος τῆς ἀποφάσεως αὐτῆς καὶ ἔχει ὅρια :


Ἀνατολικά : Μὲ ἀγροτικὲς καλλιέργειες
Δυτικά : Μὲ δάσος τραχείας πεύκης καὶ ἀγροτικὲς καλλιέργειες
Βόρεια : Μὲ ἀγροτικὲς καλλιέργειες
Νότια : Μὲ ἀγροτικὲς καλλιέργειες.

Ἡ ἀπόφαση αὐτὴ νὰ δημοσιευθεῖ στὴν Ἐφημερίδα τῆς Κυβερνήσεως.

Ρόδος, 26 Ἰουλίου 1982

Η Νομάρχης

ΣΥΝΟΔΙΝΟΥ

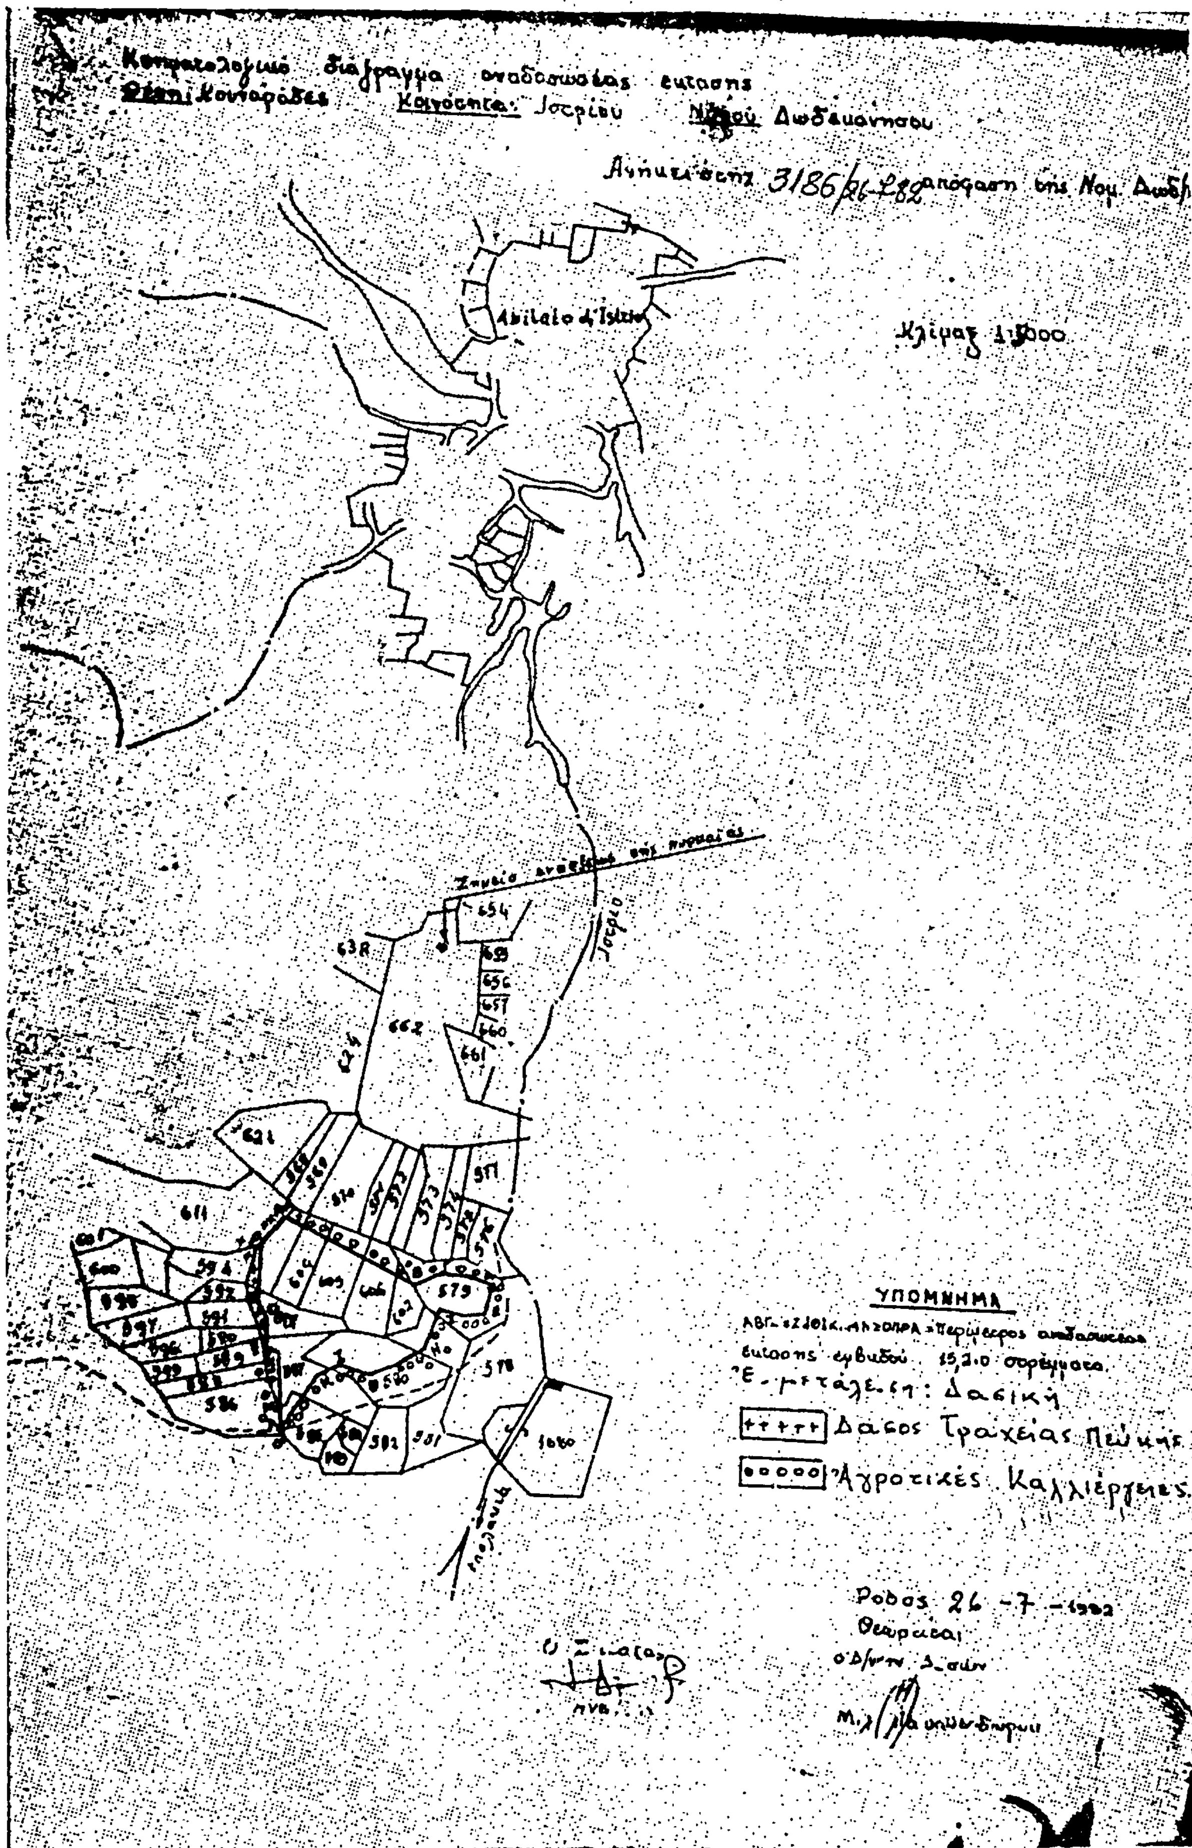
Δωδεκανήσου
Κλίμαξ 1:5000
ΥΠΟΜΝΗΜΑ
15,2.0 στρέμματα
Δασική
Δάσος Τραχείας Πεύκης
Αγροτικές Καλλιέργειες
Ρόδος 26-7-

Αριθ. 3284 (6)

Κήρυξη ὡς ἀναδασωτέας ἐκτάσεως 12,589 στρεμμάτων στὴ θέση «Κάμπος» τῆς Κοινότητας Ἁγίου Ἰσιδώρου τοῦ Νομοῦ Δωδεκανήσου.

Η ΝΟΜΑΡΧΗΣ ΔΩΔΕΚΑΝΗΣΟΥ

Ἔχοντας ὑπόψη :

1. Τὶς περὶ διοικητικῆς ἀποκεντρώσεως διατάξεις.

2. Τὶς διατάξεις τοῦ ἄρθρ. 117 παρ.3 τοῦ Συντάγματος.

3. Τὶς διατάξεις τοῦ Ν. 998/79 «περὶ προστασίας τῶν δασῶν καὶ τῶν δασικῶν ἐν γένει ἐκτάσεων τῆς Χώρας» καὶ συγκεκριμένα : α) τοῦ ἄρθρ. 41 παρ. 1, β) τοῦ ἄρθρου 38 παρ. 1.

4. Τὶς δ/γὲς τοῦ Ὑπουργείου Γεωργίας : α) 160417/1180/8.7.80, β) 182447/3049/24.9.80.

5. Τὴν ἔκθεση αὐτοψίας καὶ τὴν πρόταση τοῦ Δασολόγου Ἀνέστη Γεωργίου «περὶ κηρύξεως τῆς ἀναφερομένης στὸ θέμα ἐκτάσεως.

6. Τὸ ἔλεγχο τοῦ ἰδιοκτησιακοῦ, στὸ Κτηματολόγιο Ρόδου, καὶ τὴν ἀριθ. 3284/30.7.82 εἰσήγηση τῆς Δ/νσεως Δασῶν, ἀποφασίζουμε :

Κηρύσσουμε ἀναδασωτέα μὲ σκοπὸ τὴ διατήρηση τοῦ χαρακτῆρα καὶ τὴν ἀποκατάσταση τῆς δασικῆς βλαστήσεως ποὺ κάηκε στὶς 3.7.82 τὴν δασικὴ ἔκταση δώδεκα στρεμμάτων καὶ πεντακοσίων ὀγδόντα ἐννέα τετρ. μέτρων (12,589) ἐκ τῶν ὁποίων τὰ 7,822 στρ. εἶναι ἰδιωτικὴ δασικὴ ἔκταση (τμήματα τῶν μερίδων 4334, 4336, 4343, 4341, 4339, 4337 Γαιῶν Ἁγ. Ἰσιδώρου). Τὰ 1,69 στρ. εἶναι ἐκκλησιαστικὴ δασικὴ ἔκταση (τήματα τῶν μερίδων 4338 καὶ 4242) καὶ τὸ 3,071 στρ. εἶναι δημόσια δάσικὴ ἔκταση (τμῆμα τῆς μερίδας 4335) ποὺ βρίσκεται στὴ θέση «Κάμπος» τῆς Κοινότητας Ἁγίου Ἰσιδώρου καὶ προσδιορίζεται ἀπὸ τὰ στοιχεῖα ΑΒΓΔΕΖΗΘΙΚΛΜΝΞΟΠΡΣΤΥΑ ὅπως φαίνονται στὸ συνημμένο διάγραμμα ποὺ ἀποτελεῖ ἀναπόσπαστο μέρος τῆς ἀποφάσεως αὐτῆς καὶ ἔχει ὅρια :

Ἀνατολικά : Μὲ δασικὴ ἔκταση καὶ ἀγροτικὲς καλλιέργειες

Δυτικά : Μὲ ἀγροτικὲς καλλιέργειες

Βόρεια : Μὲ ἀγροτικὲς καλλιέργειες

Νότια : Μὲ δασικὴ ἔκταση.

Ἡ ἀπόφαση αὐτὴ νὰ δημοσιευθεῖ στὴν Ἐφημερίδα τῆς Κυερνήσεως.

Ρόδος 30 Ἰουλίου 1982

Ἡ Νομάρχης

Α. ΣΥΝΟΔΙΝΟΥ

Κτηματολογικό διάγραμμα αναδασωτέας έκτασης
τμήματα των μερίδων 4334, 4335, 4336, 4337 και 4338 ... Αγίου Ισιδώρου
Θέση Κάμπος — Κοινότητα Αγίου Ισιδώρου — Νήσου Ρόδου — Νομού Δωδ/νήσου

Αφορά στην 3284/82 απόφαση της Νομαρχίας Δωδ/νήσου.



Υπόμνημα
... περίμετρος αναδασωτέας έκτασης
Εμβαδόν 12509 τμ (Ιδιωτικά = 7,832 στρ. Εκκλησιαστικά = 1,686 στρ. και Δημόσια = 3071 στρ.)
... Δασική έκταση
... Γεωργικές καλλιέργειες.

Ο Συντάξας
Γ. ...



Ρόδος 23-7-82
Θεωρείται
Ο Δ/ντής Δασών ...
Μ. ...

Αριθ. 1422 (7)

Κήρυξη ὡς ἀναδασωτέας ἐκτάσεως 42 στρεμμάτων, στὴ θέση Πεταλέα - Πασσαβᾶ τοῦ Δήμου Γυθείου τοῦ Νομοῦ Λακωνίας.

Ο ΝΟΜΑΡΧΗΣ ΛΑΚΩΝΙΑΣ

Ἔχοντας ὑπόψη :

1. Τὸ ἄρθρο 117 παρ. 3 τοῦ Συντάγματος.

2. Τὶς περὶ διοικητικῆς ἀποκεντρώσεως διατάξεις.

3. Τὶς διατάξεις τοῦ Ν. 998/1979 «περὶ προστασίας τῶν δασῶν καὶ τῶν δασικῶν ἐν γένει ἐκτάσεων τῆς Χώρας καὶ συγκεκριμένα :

α) τοῦ ἄρθρου 41 παρ. 1,
β) τοῦ ἄρθρου 38 παρ. 1.

4. Τὶς διαταγὲς τοῦ Ὑπουργείου Γεωργίας :

α) 160417/1180/8.7.80 β) 182447/3049/24.9.80.

3. Τὴν 841/19.7.1982 πρόταση τοῦ Δασαρχείου Γυθείου περὶ κηρύξεως ἀναδασωτέας, τῆς ἀναφερομένης στὸ θέμα ἐκτάσεως, ἀποφασίζουμε :

Α'. Κηρύσσουμε ἀναδασωτέα, μὲ σκοπὸ τὴν ἀποκατάσταση τῆς δασικῆς βλαστήσεως τῶν εἰδῶν δρυός, ἐρείκης, ἀφάνας, σπάρτου, σχίνου καὶ ἀσπαλάθου ποὺ καταστράφηκε ἀπὸ πυρκαϊὰ στὶς 26 Ἰουνίου ἔτους 1982. τὴν Δημόσια δασικὴ ἔκταση τῶν σαράντα δύο (42) στρεμμάτων, κατηγορίας παρ. 2 ἄρθρου 3 Ν. 998/79, ποὺ βρίσκεται στὴ θέση Πεταλέα - Πασσαβᾶ τοῦ Δήμου Γυθείου καὶ προσδιορίζεται ἀπὸ τὰ στοιχεῖα Α Β Γ Δ Ε Α ὅπως φαίνονται στὸ συνημμένο διάγραμμα, τὸ ὁποῖο ἀποτελεῖ ἀναπόσπαστο μέρος τῆς ἀποφάσεως αὐτῆς καὶ ἔχει ὅρια :

Ἀνατολικά : Ἐλαιόκτημα ἀδελφῶν Ἠλία Δριβάκου.

Δυτικά : Δημόσια δασικὴ ἔκταση ράχη λόφου Πεταλέας μέχρι ἐλαιόκτημα Πέτρου καὶ Ἀντώνη Σταυροπιερράκου.

Βόρεια : Ἐλαιόκτημα Πέτρου καὶ Ἀντώνη Σταυροπιερράκου.

Νότια : Δημόσια δασικὴ ἔκταση - Ράχη λόφου Πεταλέας.

Β. Ὁρίζουμε ἡ ἀναδάσωση τῆς ἐκτάσεως ποὺ κάηκε νὰ γίνει μὲ φυσικὴ ἀναγέννηση γιὰ τὴν προστασία τῆς ὁποίας ἔχει ἐκδοθεῖ ἀπὸ τὸ Δασαρχεῖο Γυθείου ἡ ἀριθ. 1/82 Δασικὴ Ἀστυνομικὴ Διάταξη βοσκῆς, ξυλεύσεως κ.λ.π.


Ἡ ἀπόφαση αὐτὴ νὰ δημοσιευθεῖ στὴν Ἐφημερίδα τῆς Κυβερνήσεως.


Σπάρτη 26 Ἰουλίου 1982

Ὁ Νομάρχης
ΓΙΑΝΝΗΣ ΣΑΒΑΛΑΝΟΣ

Ἀνήκει στὴν Ἀπόφαση Νομάρχη Λακωνίας ἀριθ. 1422/26-7-1962

ΑΠΟΣΠΑΣΜΑ ΧΑΡΤΗ ΛΑΚΩΝΙΑΣ
ΜΕ ΚΛΙΜΑΚΑ 1 : 50000

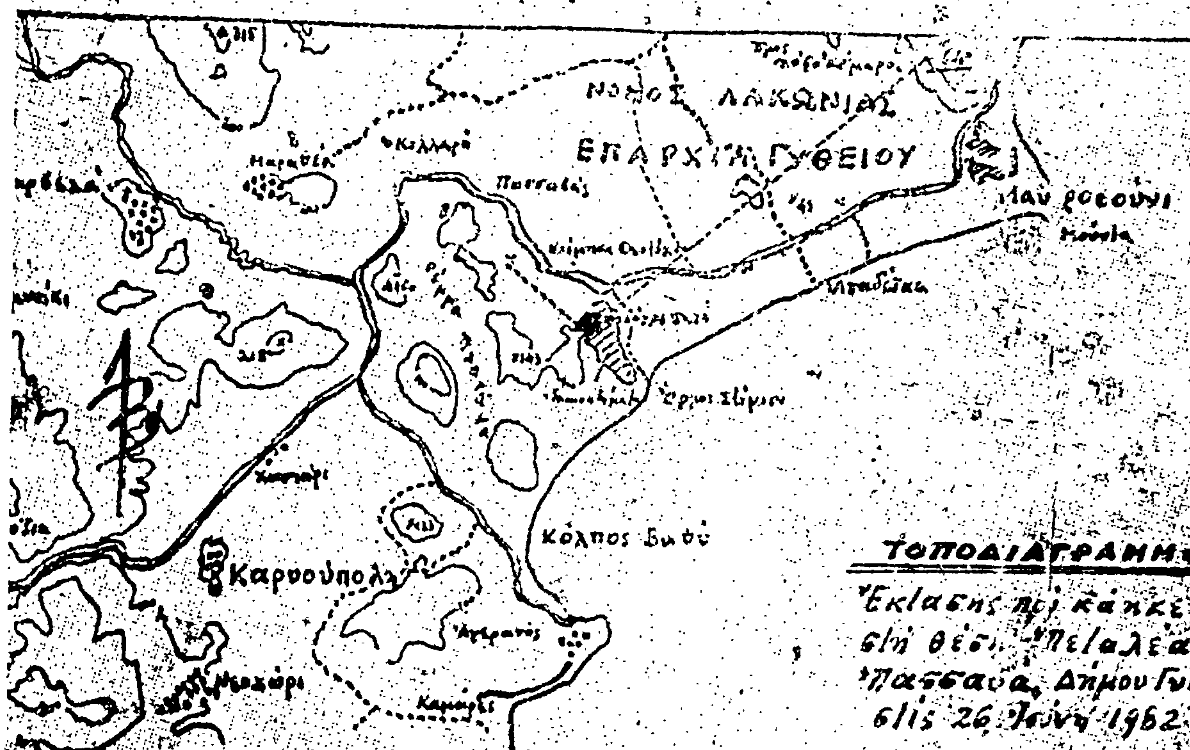

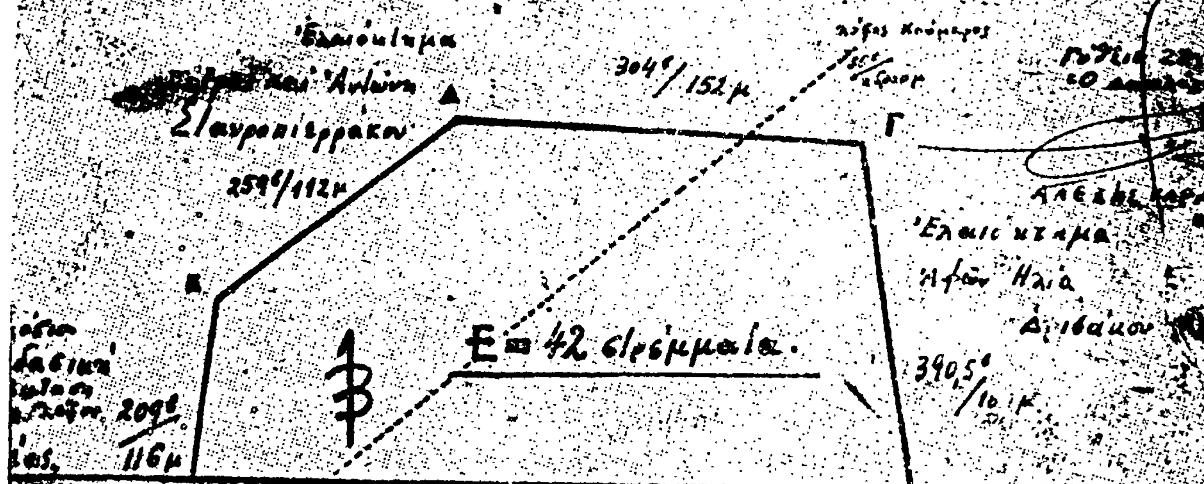

Αριθ. 1250 (8)

Κήρυξη ὡς ἀναδασωτέας ἐκτάσεως 978 στρεμμάτων στὴ θέση Χαλαμπρεζοβούνι τῶν Κοινοτήτων Καλοχωρίου-Πανυπερίου τοῦ Νομοῦ Μεσσηνίας.

Ο ΝΟΜΑΡΧΗΣ ΜΕΣΣΗΝΙΑΣ

Ἔχοντας ὑπόψη :

1. Τὶς δ/ξεις τοῦ ἄρθρου 117 παρ. 3 τοῦ Συντάγματος.

2. Τὶς περὶ διοικητικῆς ἀποκεντρώσεως διατάξεις.

3. Τὶς διατάξεις τοῦ Ν. 998/1979 «περὶ προστασίας τῶν δασῶν καὶ τῶν δασικῶν ἐν γένει ἐκτάσεων τῆς Χώρας» καὶ συγκεκριμένα:

α) Τοῦ ἄρθρου 41 παρ. 1.
β) Τοῦ ἄρθρου 38 παρ. 1.
4. Τὶς δ/γὲς τοῦ Ὑπουργείου Γεωργίας :

α) 160417/1180/8.7.80 β) 182447/3049/2 . .80.

5. Τὴν 3034/22.7.1982 πρόταση τοῦ Δασαρχείου Καλαμάτας περὶ κηρύξεως ἀναδασωτέας, τῆς ἀναφερομένης στὸ θέμα ἐκτάσεως, ἀποφασίζουμε :

Κηρύσσουμε ἀναδασωτέα, μὲ σκοπὸ τὴν προστασία γιὰ τὴν ἐπαναδημιουργία τῆς δασικῆς βλαστήσεως ποὺ καταστράφηκε ἀπὸ πυρκαϊὰ τὴν 28.6.1982 τὴν δημόσια δασικὴ ἔκταση ἐννιακοσίων ἑβδομήντα ὀκτὼ (978) στρεμμάτων ποὺ βρίσκεται στὴ θέση Χαλαμπρεζοβούνι τῶν Κοινοτήτων Καλοχωρίου-Πανυπερίου καὶ προσδιορίζεται ἀπὸ τὰ στοιχεῖα Α Β Γ Δ Ε Ζ Η Θ Α ὅπως φαίνονται στὸ συνημμένο διάγραμμα, τὸ ὁποῖο ἀποτελεῖ ἀναπόσπαστο μέρος τῆς ἀποφάσεως αὐτῆς καὶ ἔχει ὅρια :

Ἀνατολικά : Μὲ ἐλαιοκτήματα κατοίκων Πανυπερίου.
Δυτικά : Μὲ ἀντέρισμα θαμνώδους δημόσιας δασικῆς ἐκτάσεως καὶ ἐλαιοκτήματα κατοίκων Καλοχωρίου.
Βόρεια : Μὲ σταφιδαμπέλους κατοίκων Καλοχωρίου καὶ ἐλαιοκτήματα κατοίκων Πανυπερίου.
Νότια : Μὲ ἐλαιοκτήματα κατοίκων Πανυπερίου.
Προβλέπεται ἡ ἀποκατάσταση τῆς δασικῆς βλαστήσεως μὲ φυσικὴ ἀναγέννηση.

Ἡ ἀπόφαση αὐτὴ νὰ δημοσιευθεῖ στὴν Ἐφημερίδα τῆς Κυβερνήσεως.

Καλαμάτα, 2 Αὐγούστου 1982

Ὁ Νομάρχης
ΝΙΚΟΣ ΦΑΡΜΑΚΗΣ

[illegible] Διάγραμμα
[illegible]
Θέση: [illegible]
Κοινότητα: [illegible]
Έκταση: 918 στρέμ.

ΑΠΟΣΠΑΣΜΑ ΧΑΡΤΟΥ
Περιοχής ΠΥΛΟΥ
Κλίμακα 1:20000
Υπόμνημα
κατείσα έκταση
ΠΡΟΣΔΙΟΡΙΣΜΟΣ ΣΗΜΕΙΟΥ Α
[illegible] : 815
[illegible] : 990μ
2. [illegible] : 105

Ανήκει στην αριθ. 1850/82 [illegible] απόφαση Νομάρχου Μεσσηνίας

Καλαμάτα 21-7-1982
Ο Συντάξας
ΠΑΝ. ΜΠΑΣΙΤΟΣ
Δασολόγος μι.77 [illegible]

ΕΘΕΩΡΗΘΗ
Καλαμάτα [illegible] -8-1982
Ο ΝΟΜΑΡΧΗΣ
ΝΙΚΟΣ [illegible]

ΕΘΕΩΡΗΘΗ
Καλαμάτα 2-8-1982
Ο [illegible] ΔΑΣΩΝ
[illegible]
Δασολόγος με 3ο βαθμό

Ελέγχθηκε [illegible] 29-7-1982
Ο ΔΑΣΑΡΧΗΣ ΚΑΛΑΜΑΤΑΣ
Γρηγόρης Ι. Παπαϊωάννου
Δασολόγος με 4ο βαθμό

Η ΥΠΗΡΕΣΙΑ ΤΟΥ ΕΘΝΙΚΟΥ ΤΥΠΟΓΡΑΦΕΙΟΥ

ΓΝΩΣΤΟΠΟΙΕΙ ΟΤΙ:

Η ετήσια συνδρομή της Εφημερίδας της Κυβερνήσεως, η τιμή των φύλλων της που πωλούνται τμηματικά και τα τέλη δημοσιεύσεων στην Εφημερίδα της Κυβερνήσεως, καθορίσθηκαν από 1 Ιανουαρίου 1983 ως ακολούθως:

Α'. ΕΤΗΣΙΕΣ ΣΥΝΔΡΟΜΕΣ

1. Για το Τεύχος	Α'	Δραχ.	2.500
2. » » »	Β'	»	4.000
3. » » »	ΤΑΠΣ	»	3.000
4. » » »	Γ'	»	1.500
5. » » »	Δ'	»	3.500
6. » » »	Νομικών Προσώπων Δ. Δ. κτλ.	»	1.500
7. » » »	Αν. Ειδ. Δικαστηρίου	»	300
8. » » »	Παράρτημα	»	800
9. » » »	Ανωνύμων Εταιρειών κτλ.	»	10.000
10. » » Δελτίο	Εμπορικής και Βιομηχανικής Ιδιοκτησίας	»	800
11. Για όλα τα τεύχη και το Δ.Ε.Β.Ι.		»	20.000

Οι Δήμοι και οι Κοινότητες του Κράτους καταβάλλουν το 1/2 των ανωτέρω συνδρομών.

Υπέρ του Ταμείου Αλληλοβοηθείας Προσωπικού του Εθνικού Τυπογραφείου (ΤΑΠΕΤ) αναλογούν τα εξής ποσά:

1. Για το Τεύχος	Α'	Δραχ.	125
2. » » »	Β'	»	200
3. » » »	ΤΑΠΣ	»	150
4. » » »	Γ'	»	75
5. » » »	Δ'	»	175
6. » » »	Νομικών Προσώπων Δ.Δ. κτλ.	»	75
7. » » »	Αν. Ειδ. Δικαστηρίου	»	15
8. » » »	Παράρτημα	»	40
9. » » »	Ανωνύμων Εταιρειών κτλ.	»	500
10. » » Δελτίο	Εμπ. και Βιομ. Ιδιοκτησίας	»	40
11. Για όλα τα τεύχη		»	1000

Β'. ΤΙΜΗ ΦΥΛΛΩΝ

Η τιμή πωλήσεως κάθε φύλλου, μέχρις 8 σελ., είναι 10 δραχ., από 9 ως 24 σελ. 15 δρχ., από 25 ως 48 σελ. 25 δρχ., από 49 ως 80 σελ. 40 δρχ., από 81 σελ. και πάνω η τιμή πωλήσεως κάθε φύλλου προσαυξάνεται κατά 50 δρχ. ανά 80 σελίδες.

Γ'. ΤΙΜΗ ΦΩΤΟΑΝΤΙΓΡΑΦΩΝ

Η τιμή διαθέσεως στο κοινό των εκδιδόμενων από το Εθνικό Τυπογραφείο φωτοαντιγράφων των διάφορων φύλλων της Εφημερίδας της Κυβερνήσεως καθορίζεται σε τέσσερις (4) δραχμές κατά σελίδα.

Δ'. ΤΕΛΗ ΔΗΜΟΣΙΕΥΣΕΩΝ

Ι. Στο τεύχος Ανωνύμων Εταιρειών και Εταιρειών Περιωρισμένης Ευθύνης:

Α'. Ανωνύμων Εταιρειών:

1. Των καταστατικών	Δραχ.	25.000
2. Των αποφάσεων για συγχώνευση ανωνύμων εταιρειών	»	25.000
3. Των κωδικοποιήσεων των καταστατικών (ΦΕΚ 309/67, τ. Β')	»	15.000
4. Των τροποποιήσεων των καταστατικών	»	8.000
5. Των ισολογισμών κάθε χρήσης	»	10.500
6. Των υπουργικών αποφάσεων για παροχή άδειας επέκτασης των εργασιών Ασφαλιστικών Εταιρειών, των εκθέσεων εκτίμησης περιουσιακών στοιχείων και των αποφάσεων του Δ.Σ. του ΕΛΤΑ, με τις οποίες εγκρίνονται και δημοσιεύονται οι κανονισμοί αυτού	»	9.000
7. Των αποφάσεων για εγκατάσταση υποκαταστήματος, διορισμού γενικού πράκτορα και παροχή πληρεξουσιότητας αντιπροσώπευσης στην Ελλάδα αλλοδαπών Εταιρειών και των αποφάσεων για μεταβίβαση του χαρτοφυλακίου Ασφαλιστικών Εταιρειών κατά το άρθρο 59 παρ. 1. του Ν.Δ. 400/1.9.70	»	6.000
8. Των ανακοινώσεων γιά κάθε μεταβολή που γίνεται με απόφαση Γ.Σ. ή Δ.Σ., των προσκλήσεων σε γενικές συνελεύσεις, των κατά το άρθρο 32 του Ν. 3221/24 γνωστοποιήσεων, των ανακοινώσεων που προβλέπονται από το άρθρο 59 παρ. 3 του Ν.Δ. 400/1970 για Αλλοδαπές Ασφαλιστικές Εταιρείες, των αποφάσεων του Διοικητικού Συμβουλίου του ΕΛΤΑ που αναφέρονται σε προσωρινές διατάξεις και των αποφάσεων του Υπ. Συγκοινωνιών για τους ΗΛΠΑΠ — ΗΣΑΠ — ΟΣΕ	»	2.800
9. Των συνοπτικών μηνιαίων καταστάσεων των Τραπεζικών Εταιρειών	»	2.800
10. Των αποφάσεων της επιτροπής του Χρηματιστηρίου για την εισαγωγή χρεωγράφων στο χρηματιστήριο για διαπραγμάτευση, σύμφωνα με τις διατάξεις του άρθρου 2 παρ. 3 Α.Ν. 148/1967	Δραχ.	2.800
11. Των αποφάσεων της επιτροπής κεφαλαιαγοράς για τη διαγραφή χρεωγράφων από το χρηματιστήριο, σύμφωνα με τις διατάξεις του άρθρου 2 παρ. 4 Α. Ν. 148/67.	»	2.800
12. Των αποφάσεων για την έγκριση τιμολογίων των Ασφαλιστικών Εταιρειών	»	2.000

Β'. Εταιρειών Περιωρισμένης Ευθύνης:

1. Των καταστατικών	»	2.800
2. Των κωδικοποιήσεων των καταστατικών	»	2.800
3. Των ισολογισμών κάθε χρήσης	»	3.200
4. Των εκθέσεων εκτίμησης περιουσιακών στοιχείων	»	2.800
5. Των τροποποιήσεων των καταστατικών (για κάθε συμβολαιογραφική πράξη)	»	1.200
6. Των ανακοινώσεων με συμβολαιογραφική πράξη	»	1.200
7. Των ανακοινώσεων με απόφαση της Γ.Σ.	»	1.000
8. Των προσκλήσεων σε γενικές συνελεύσεις	»	1.000

Γ'. Αλληλασφαλιστικών Συνεταιρισμών — Αλληλασφαλιστικών Ταμείων και Φιλανθρωπικών Σωματείων:

1. Των υπουργικών αποφάσεων για τη χορήγηση άδειας λειτουργίας Αλληλασφαλιστικών Συνεταιρισμών — Αλληλασφαλιστικών Ταμείων	»	2.800
2. Των ισολογισμών των ανωτέρω Συνεταιρισμών, Ταμείων και Σωματείων	»	3.200

Δ'. Των δικαστικών πράξεων:

ΙΙ. Στο Τέταρτο τεύχος:

Των δικαστικών πράξεων για παρακατάθεση αποζημιώσεως	»	1.200

Ε'. ΚΑΤΑΒΟΛΗ ΣΥΝΔΡΟΜΩΝ - ΤΕΛΩΝ ΔΗΜΟΣΙΕΥΣΕΩΝ ΚΑΙ ΠΟΣΟΣΤΩΝ Τ.Α.Π.Ε.Τ.

1. Οι συνδρομές του εσωτερικού και τα τέλη δημοσιεύσεων προκαταβάλλονται στα Δημόσια Ταμεία έναντι αποδεικτικού είσπραξης, το οποίο φροντίζει ο ενδιαφερόμενος να το στείλει στο Εθνικό Τυπογραφείο.

2. Οι συνδρομές του εξωτερικού είναι δυνατό να στέλνονται και σε ανάλογο συνάλλαγμα με επιταγή στο όνομα του Διευθυντή Διαχειρίσεως του Εθνικού Τυπογραφείου.

3. Το υπέρ του ΤΑΠΕΤ ποσοστό επί των ανωτέρω συνδρομών και τελών δημοσιεύσεων καταβάλλεται ως εξής:

α) στην Αθήνα: στο Ταμείο του ΤΑΠΕΤ (Κατάστημα Εθνικού Τυπογραφείου).

β) στις υπόλοιπες πόλεις του Κράτους: στα Δημόσια Ταμεία και αποδίδεται στο ΤΑΠΕΤ σύμφωνα με τις 192378/3639/1947 (RONEO 185) και 178048/5321/31.7.65 (RONEO 139) εγκύκλιες διαταγές του Γ.Λ.Κ.

γ) στις περιπτώσεις συνδρομών εξωτερικού: όταν η αποστολή τους γίνεται με επιταγές μαζί μ' αυτές στέλνεται και το υπέρ του ΤΑΠΕΤ ποσοστό.

ΑΠΟ ΤΟ ΕΘΝΙΚΟ ΤΥΠΟΓΡΑΦΕΙΟ